





Lageplan 1:1000

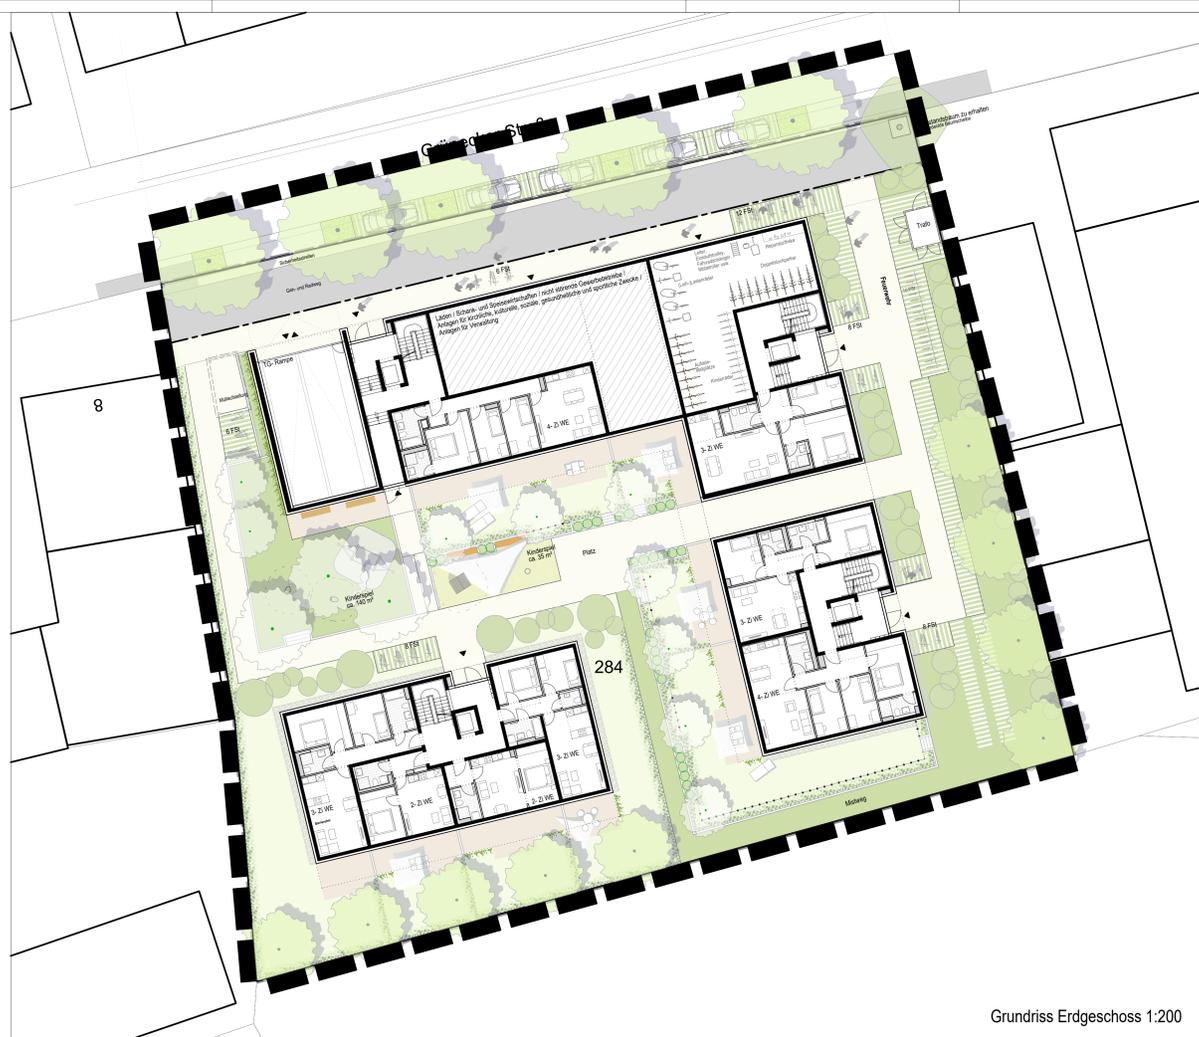

Grundriss Erdgeschoss 1:200



Grundriss Obergeschoss 1 1:200

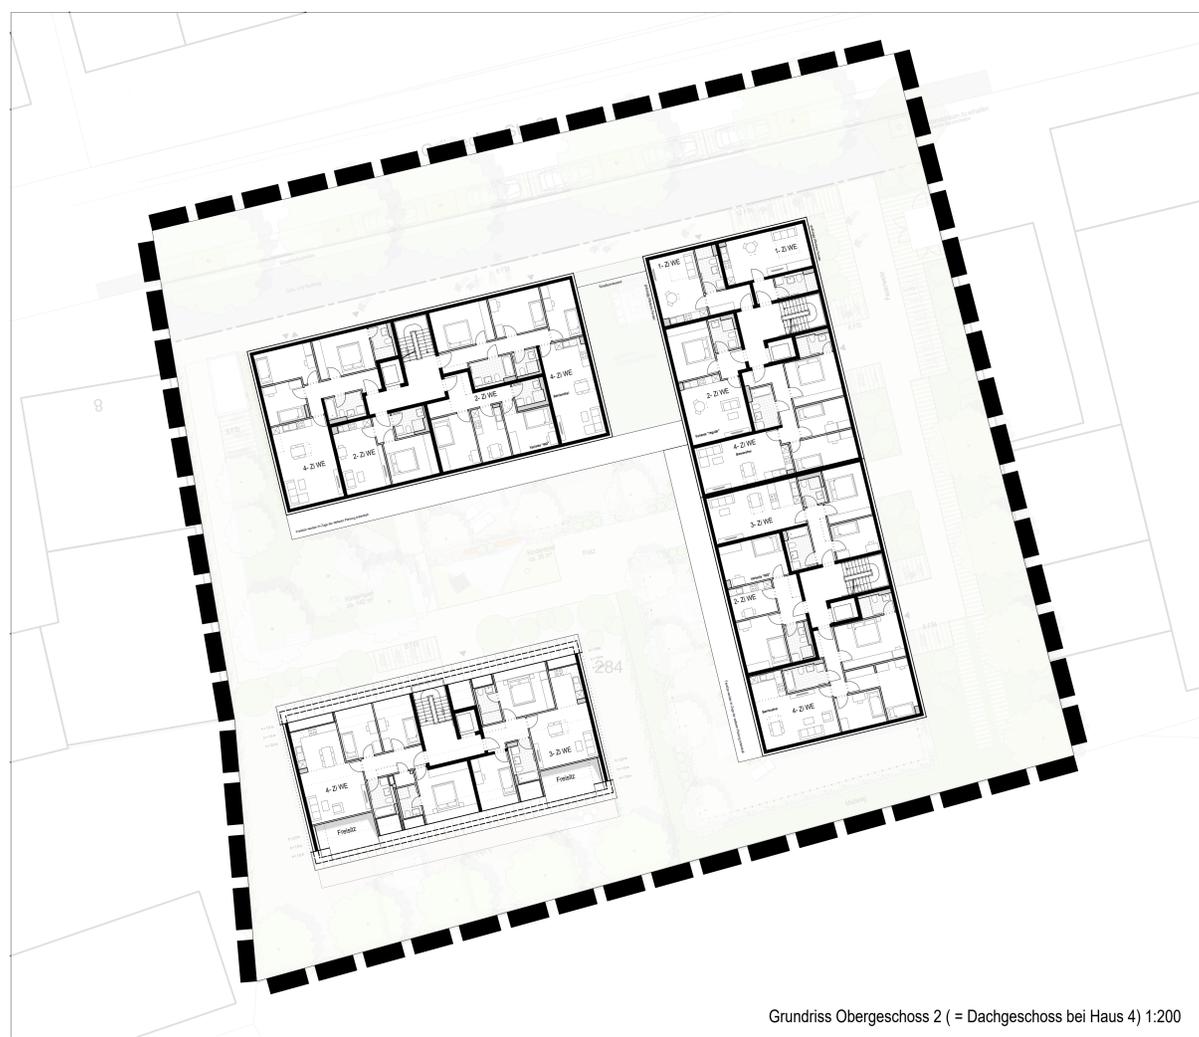

Grundriss Obergeschoss 2 (= Dachgeschoss bei Haus 4) 1:200

Vorentwurf		Plan:	
Gemeinde Neufahrn, Landkreis Freising			
VORHABENBEZOGENER BEBAUUNGSPLAN NR. 139			
Nachfolgenutzung für einen landwirtschaftlichen Betrieb in der Grüncker Straße - Sondergebiet mit Wohnbauflächen und Gewerbe mit integriertem Grünordnungsplan			
umfassend das Grundstück mit der Flurnr. 284 sowie Teilflächen des Flurstücks 266 (Grüncker Straße)			
Die Grundrissdarstellungen in den Vorhabenplänen haben lediglich Hinweischarakter.			
Planbezeichnung: Vorhaben- und Erschließungsplan - Lageplan u. Grundrisse		Maßstab: M 1:1000, 1:200	
Vorentwurf	Datum:	30.05.2022	
Entwurf	Datum:	19.12.2022	
Änderung	Datum:	09.12.2024	
	Datum: ...		
	Datum: ...		
Vorhabenträger: DEMOS Wohnbau GmbH Thalkirchner Str. 26 80337 München fon: +49 89 23173 - 0 info@demos.de		Entwurfsverfasser: Goergens Miklautz Partner GmbH Architekten und Stadtplaner Prinzregentenplatz 17 81675 München fon: +49 89 41 95 14 - 0 info@goergens-miklautz.de	
Projekt Demos: P 241	Projekt G+M: 2188	erstellt: FB	