



Nicht-Wohnnutzung im Erdgeschoss mit Fassadenanteilen entlang der Grünecker Straße

Ansicht Nord 1:200

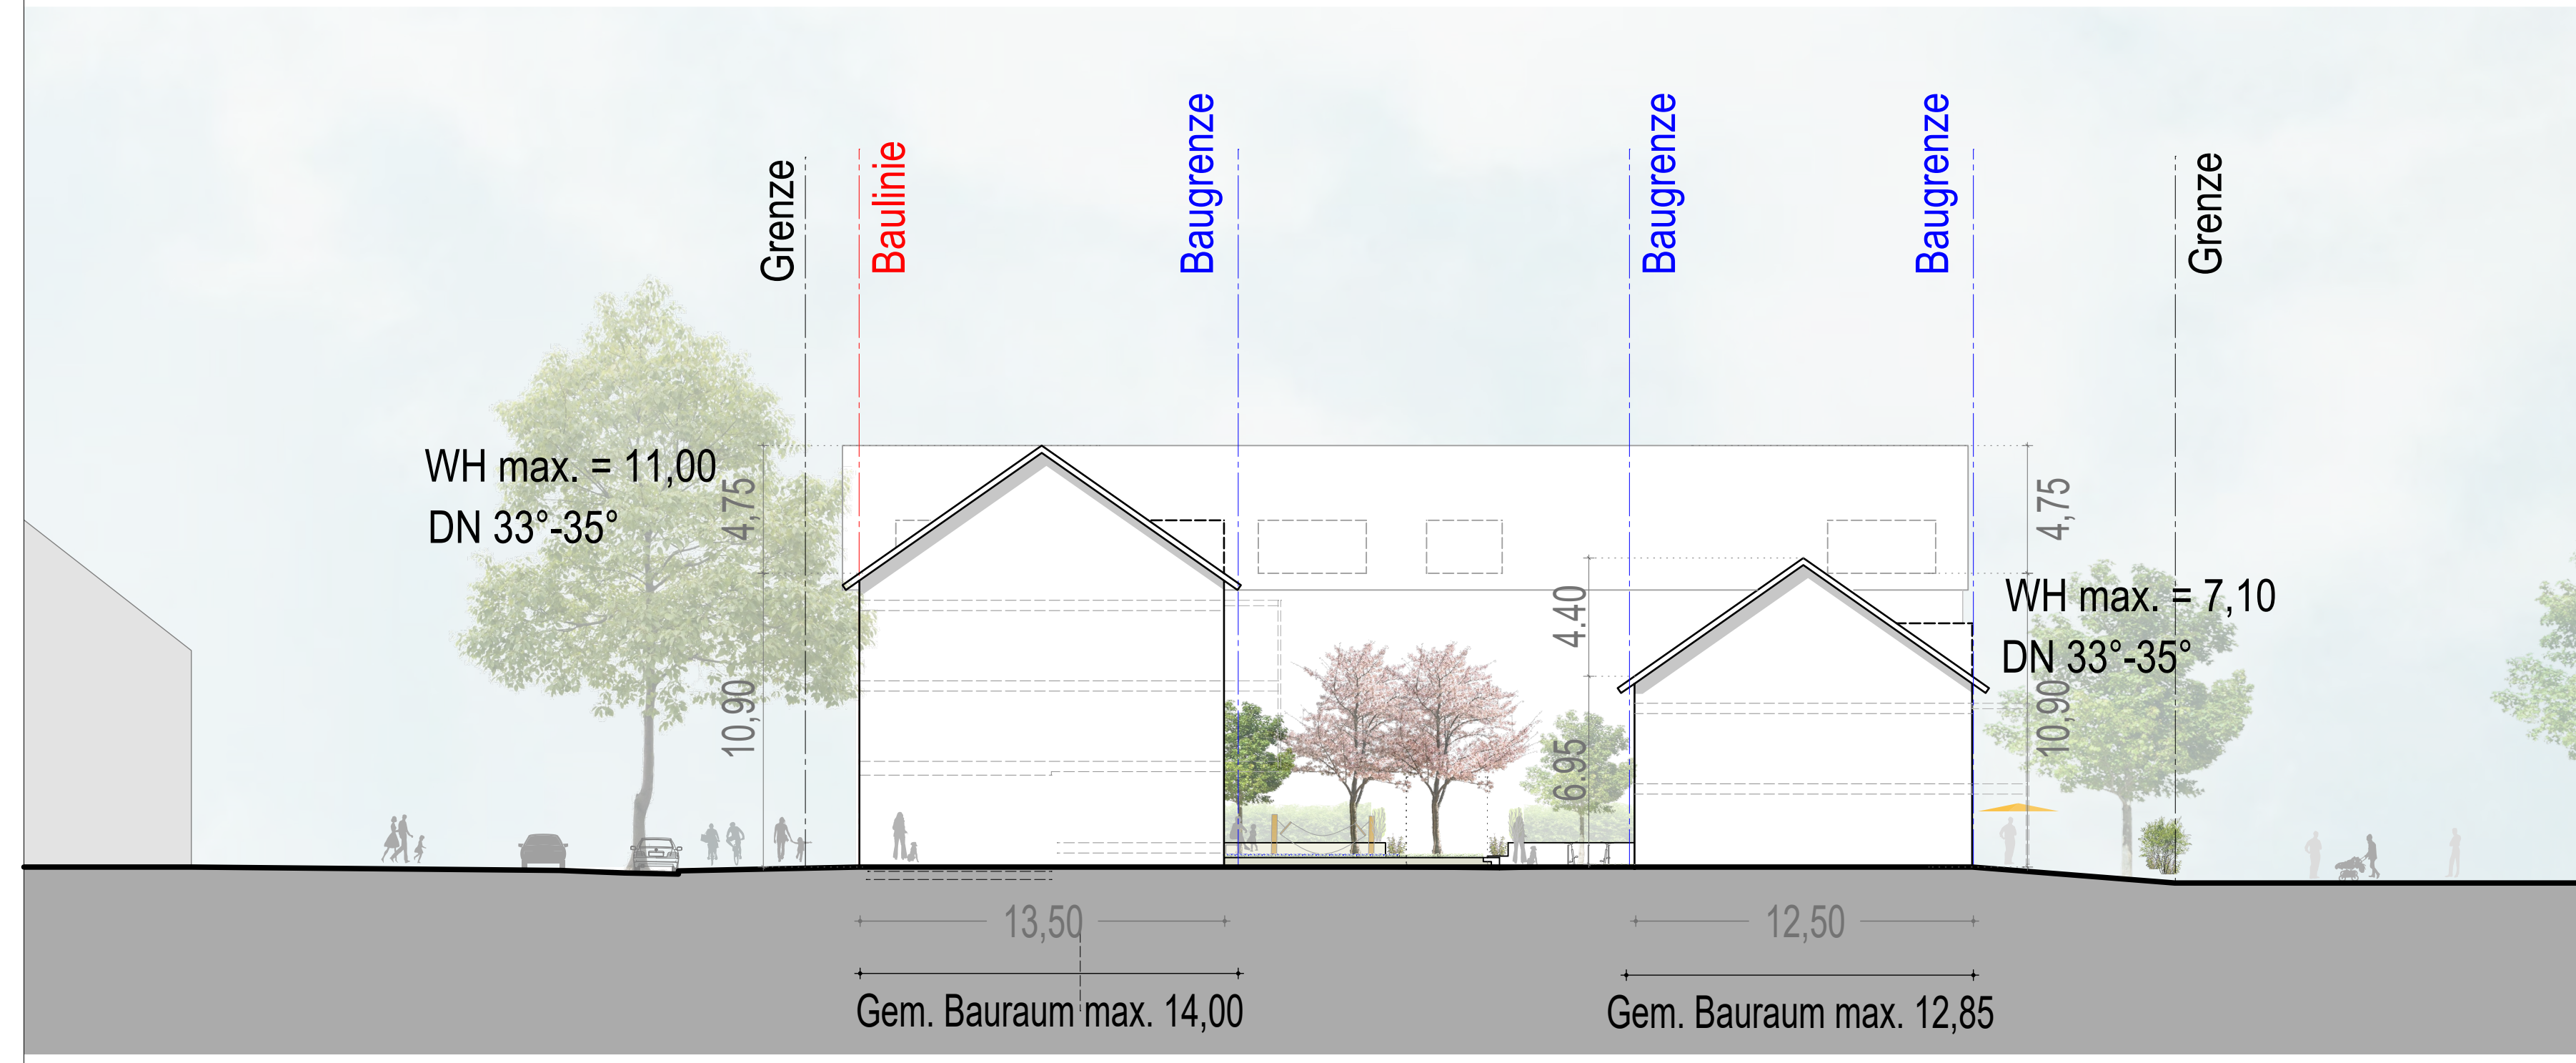


Nicht-Wohnnutzung im Erdgeschoss mit Fassadenanteilen entlang der Grünecker Straße

Ansicht West 1:200

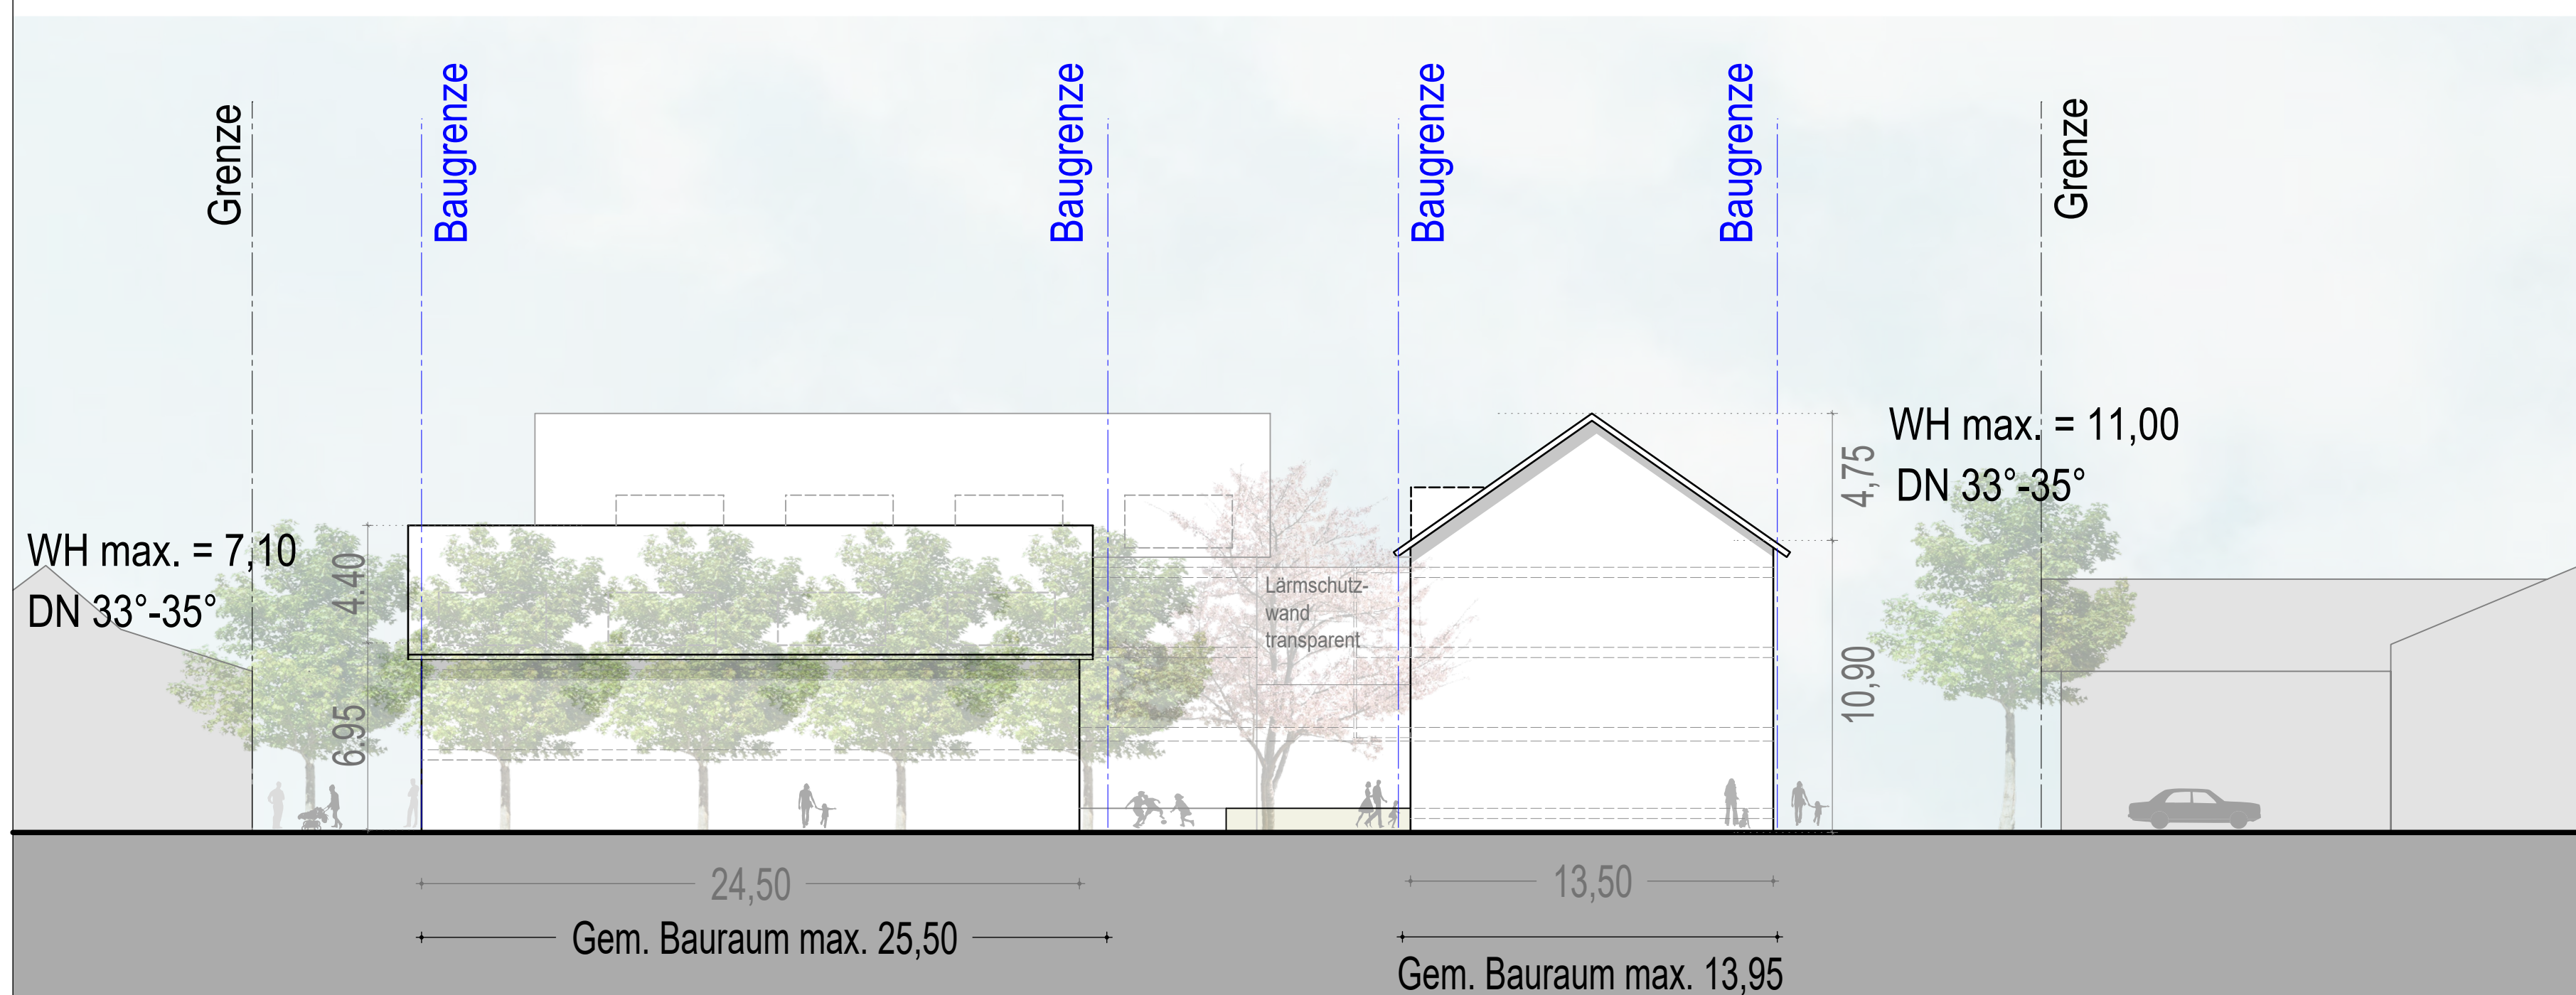

Nicht-Wohnnutzung im Erdgeschoss mit Fassadenanteilen entlang der Grünecker Straße

Ansicht Süd 1:200

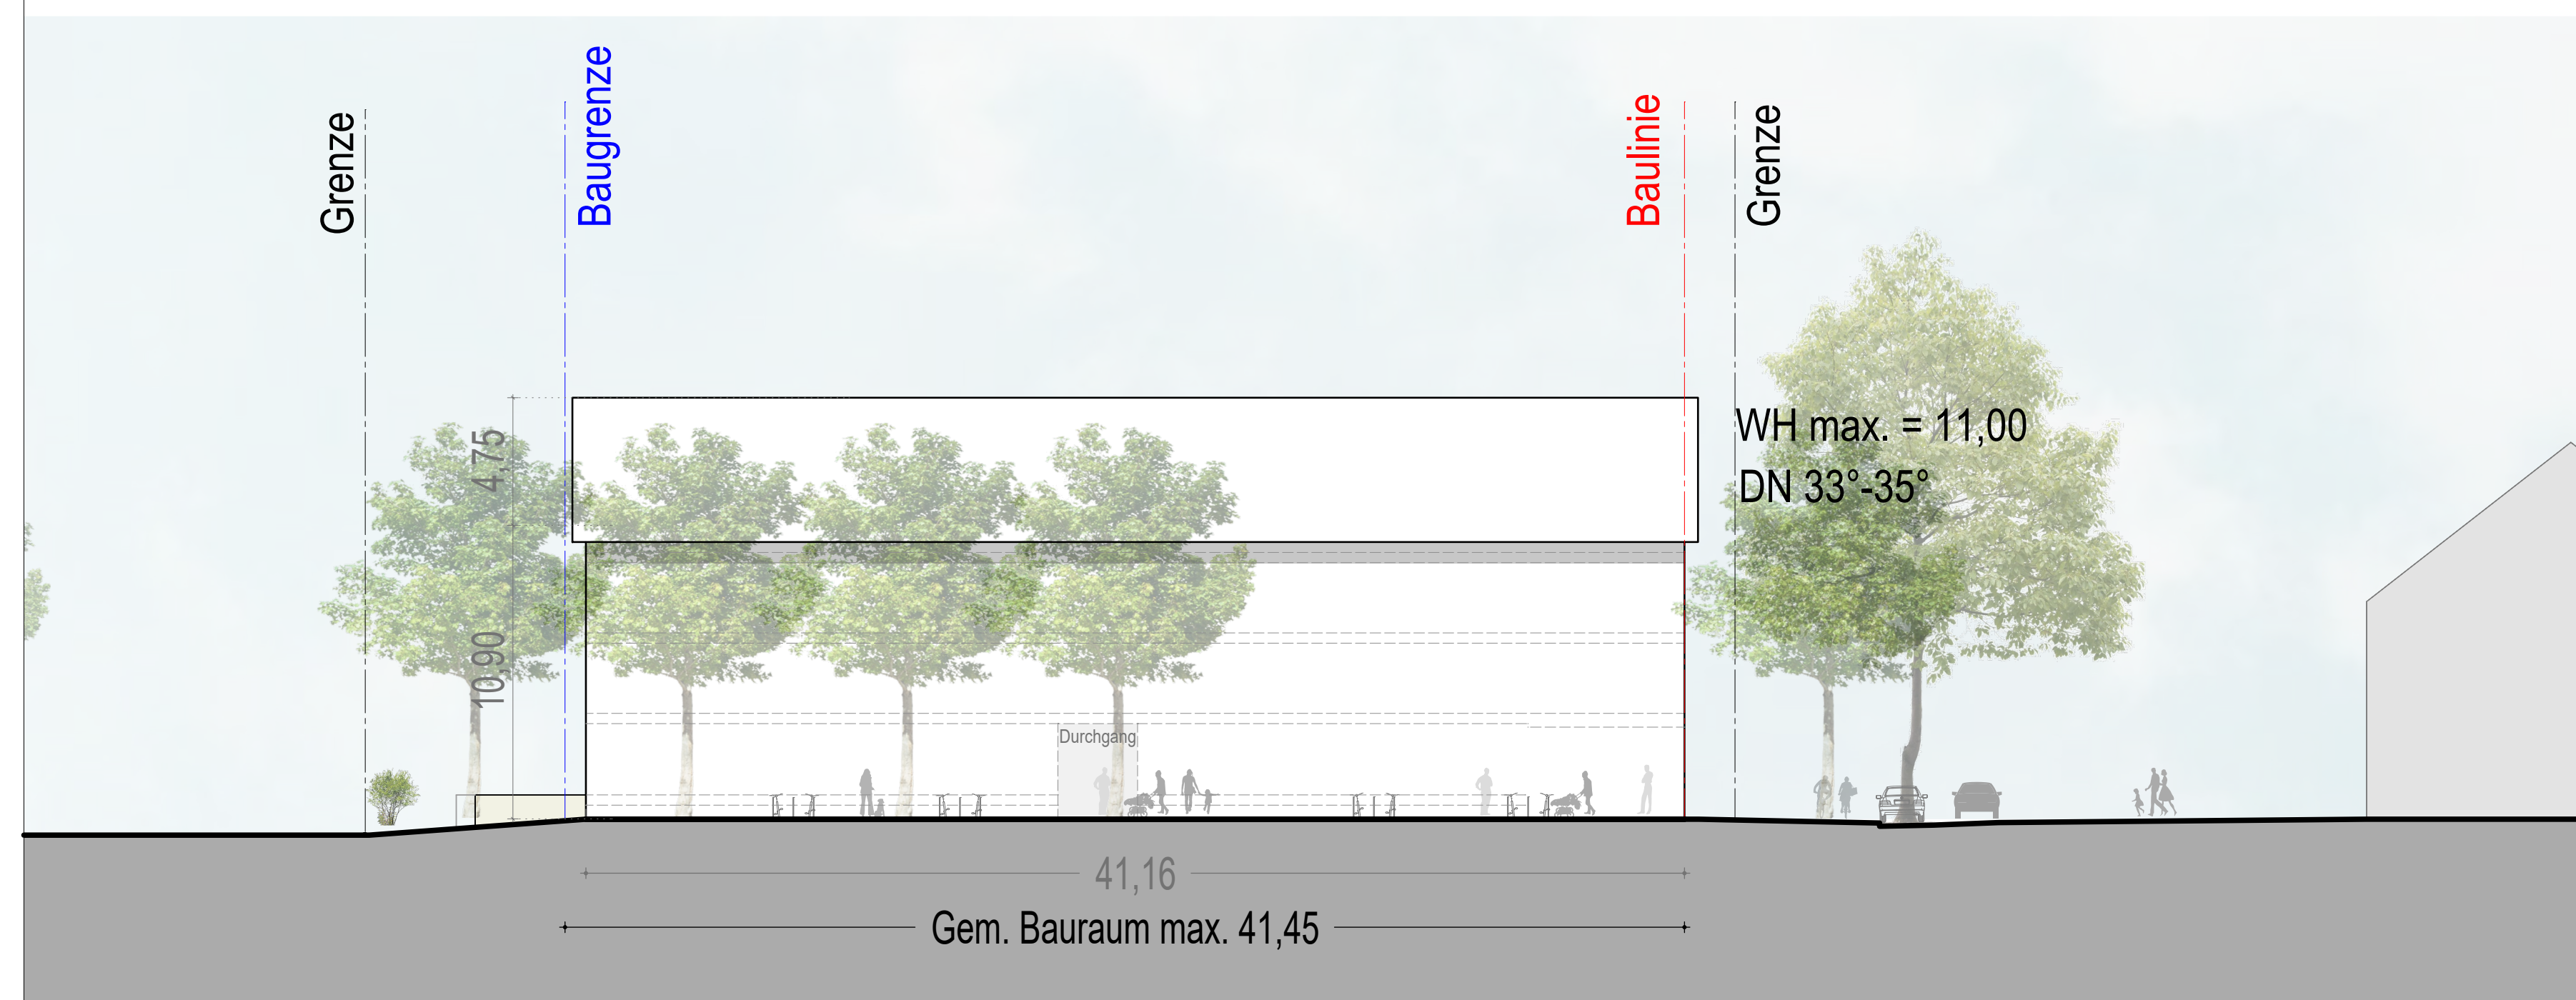

Ansicht Ost 1:200

Legende:

Text/Maßlinien entsprechend aktueller Planung:

- z.B. Maßkette: 13,50
- z.B. Text: Lärmschutzwand

Text/Maßlinien entsprechend Bebauungsplan:

- z.B. Maßkette: Gem. Bauraum max. 13,95
- z.B. Text: WH max. = 11,00
DN 33°-35°

Vorentwurf		Plan:
Gemeinde Neufahrn, Landkreis Freising		
VORHABENBEZOGENER BEBAUUNGSPLAN NR. 139		
Nachfolgenutzung für einen landwirtschaftlichen Betrieb in der Grünecker Straße - Sondergebiet mit Wohnbauflächen und Gewerbe mit integriertem Grünordnungsplan		
umfassend das Grundstück mit der Flurnr. 284 sowie Teilflächen des Flurstücks 266 (Grünecker Straße)		
M 1:2.500		
Planbezeichnung:	Vorhaben- und Erschließungsplan - Ansichten	
Maßstab:	M 1:200	
Vorentwurf	Datum:	30.05.2022
Entwurf	Datum:	19.12.2022
Änderung	Datum:	09.12.2024
	Datum:	...
	Datum:	...
Vorhabenträger:	Entwurfsverfasser:	
DEMOS Wohnbau GmbH	Goergens Miklautz Partner GmbH	
Thalkirchner Str. 26	Architekten und Stadtplaner	
80337 München	Prinzregentenplatz 17	
fon: +49 89 23173 - 0	81675 München	
info@demos.de	fon: +49 89 41 95 14 - 0	
	info@goergens-miklautz.de	
Projekt Demos: P 241	Projekt G+M: 2188	erstellt: DB