


Nicht-Wohnnutzung im Erdgeschoss mit Fassadenanteilen entlang der Grünecker Straße

Ansicht Nord 1:200

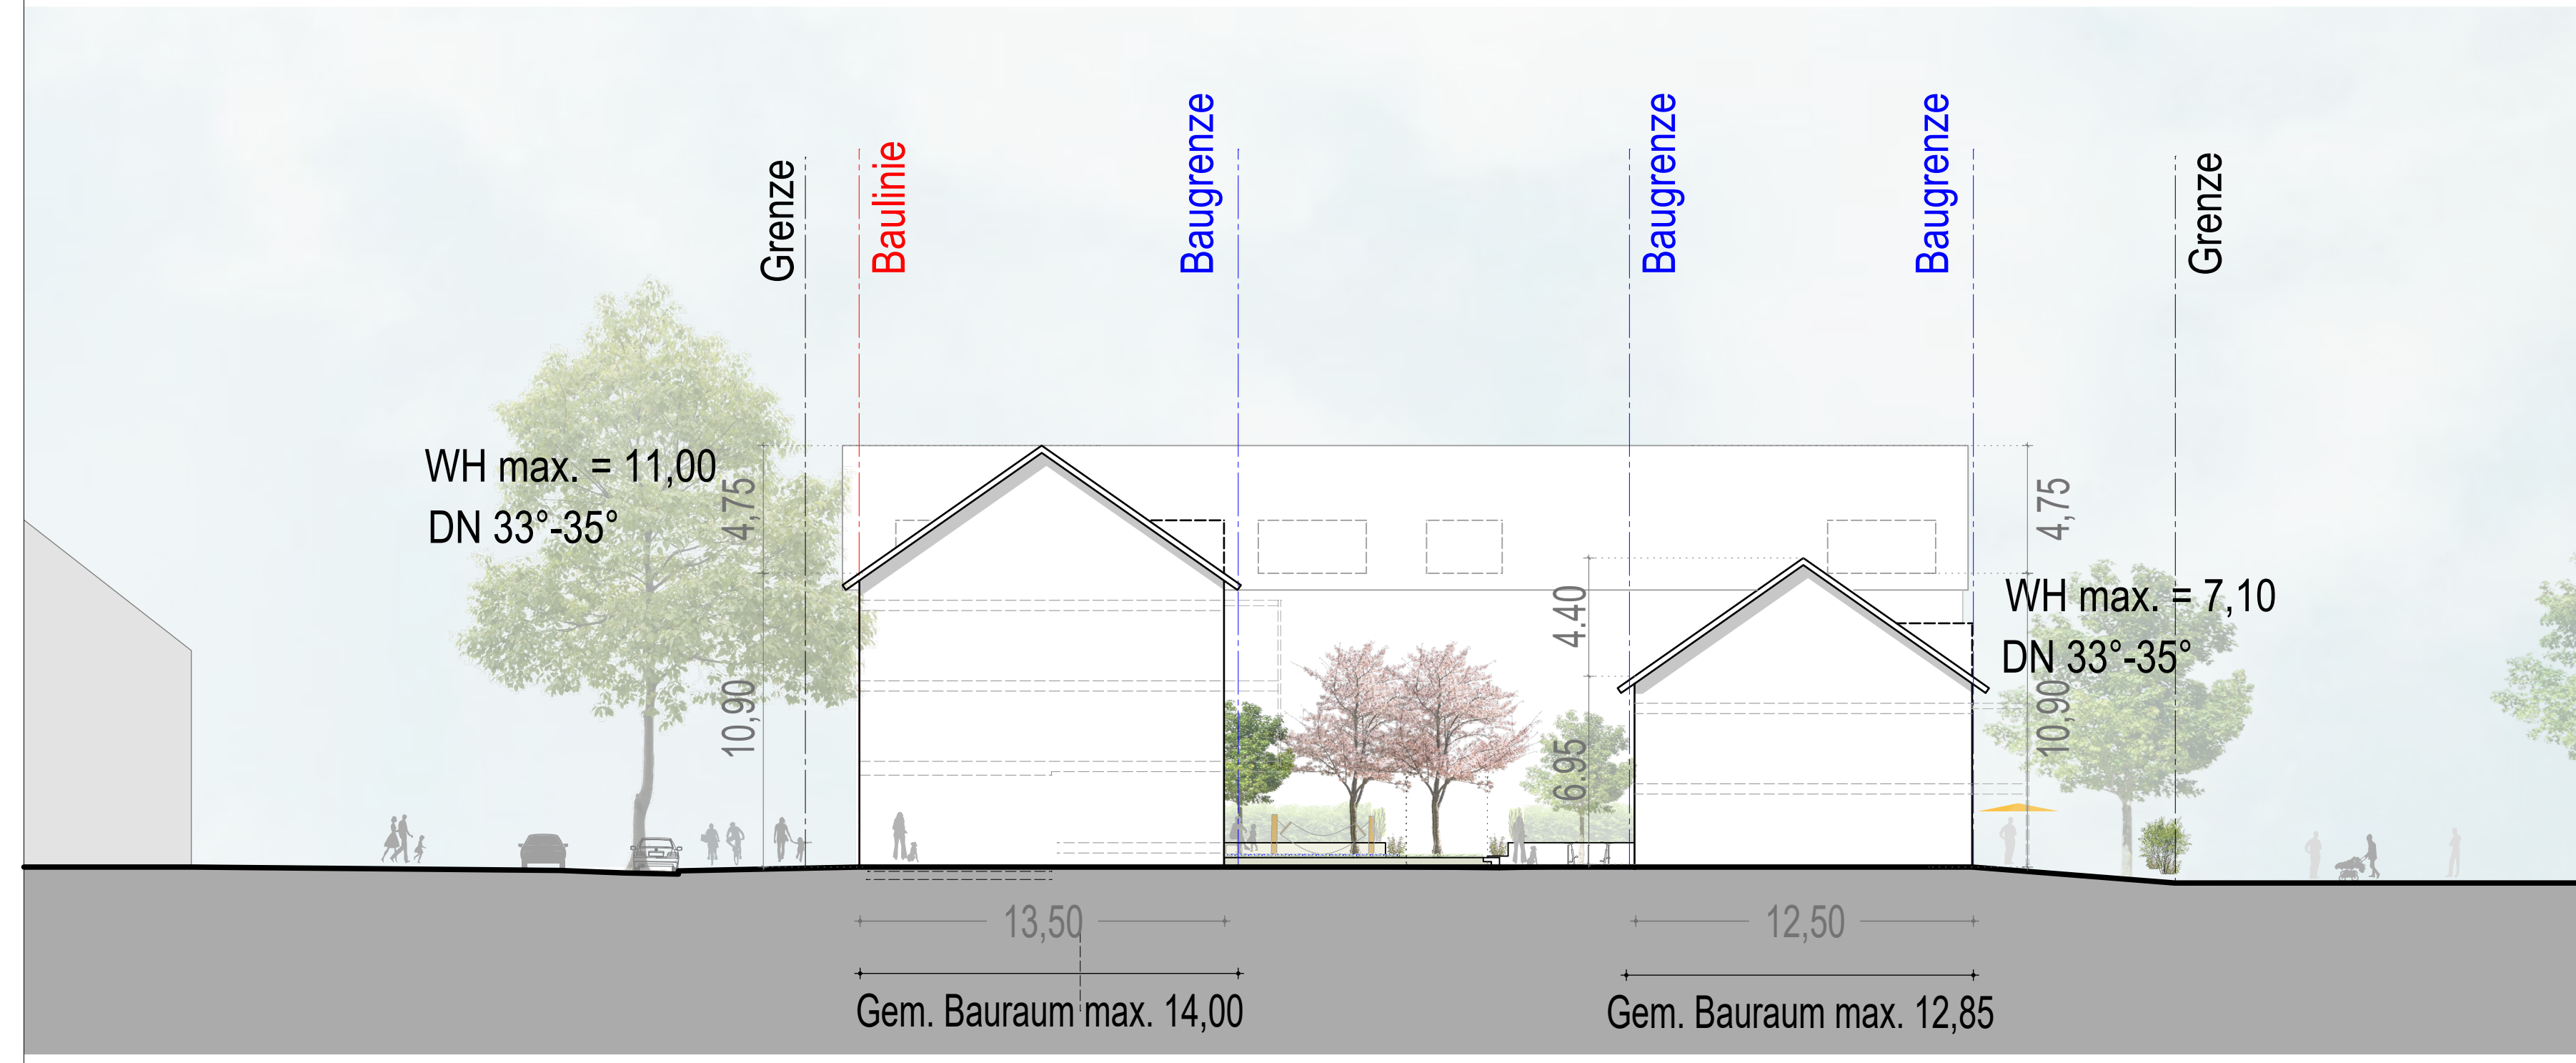


Nicht-Wohnnutzung im Erdgeschoss mit Fassadenanteilen entlang der Grünecker Straße

Ansicht West 1:200



Nicht-Wohnnutzung im Erdgeschoss mit Fassadenanteilen entlang der Grünecker Straße

Ansicht Süd 1:200

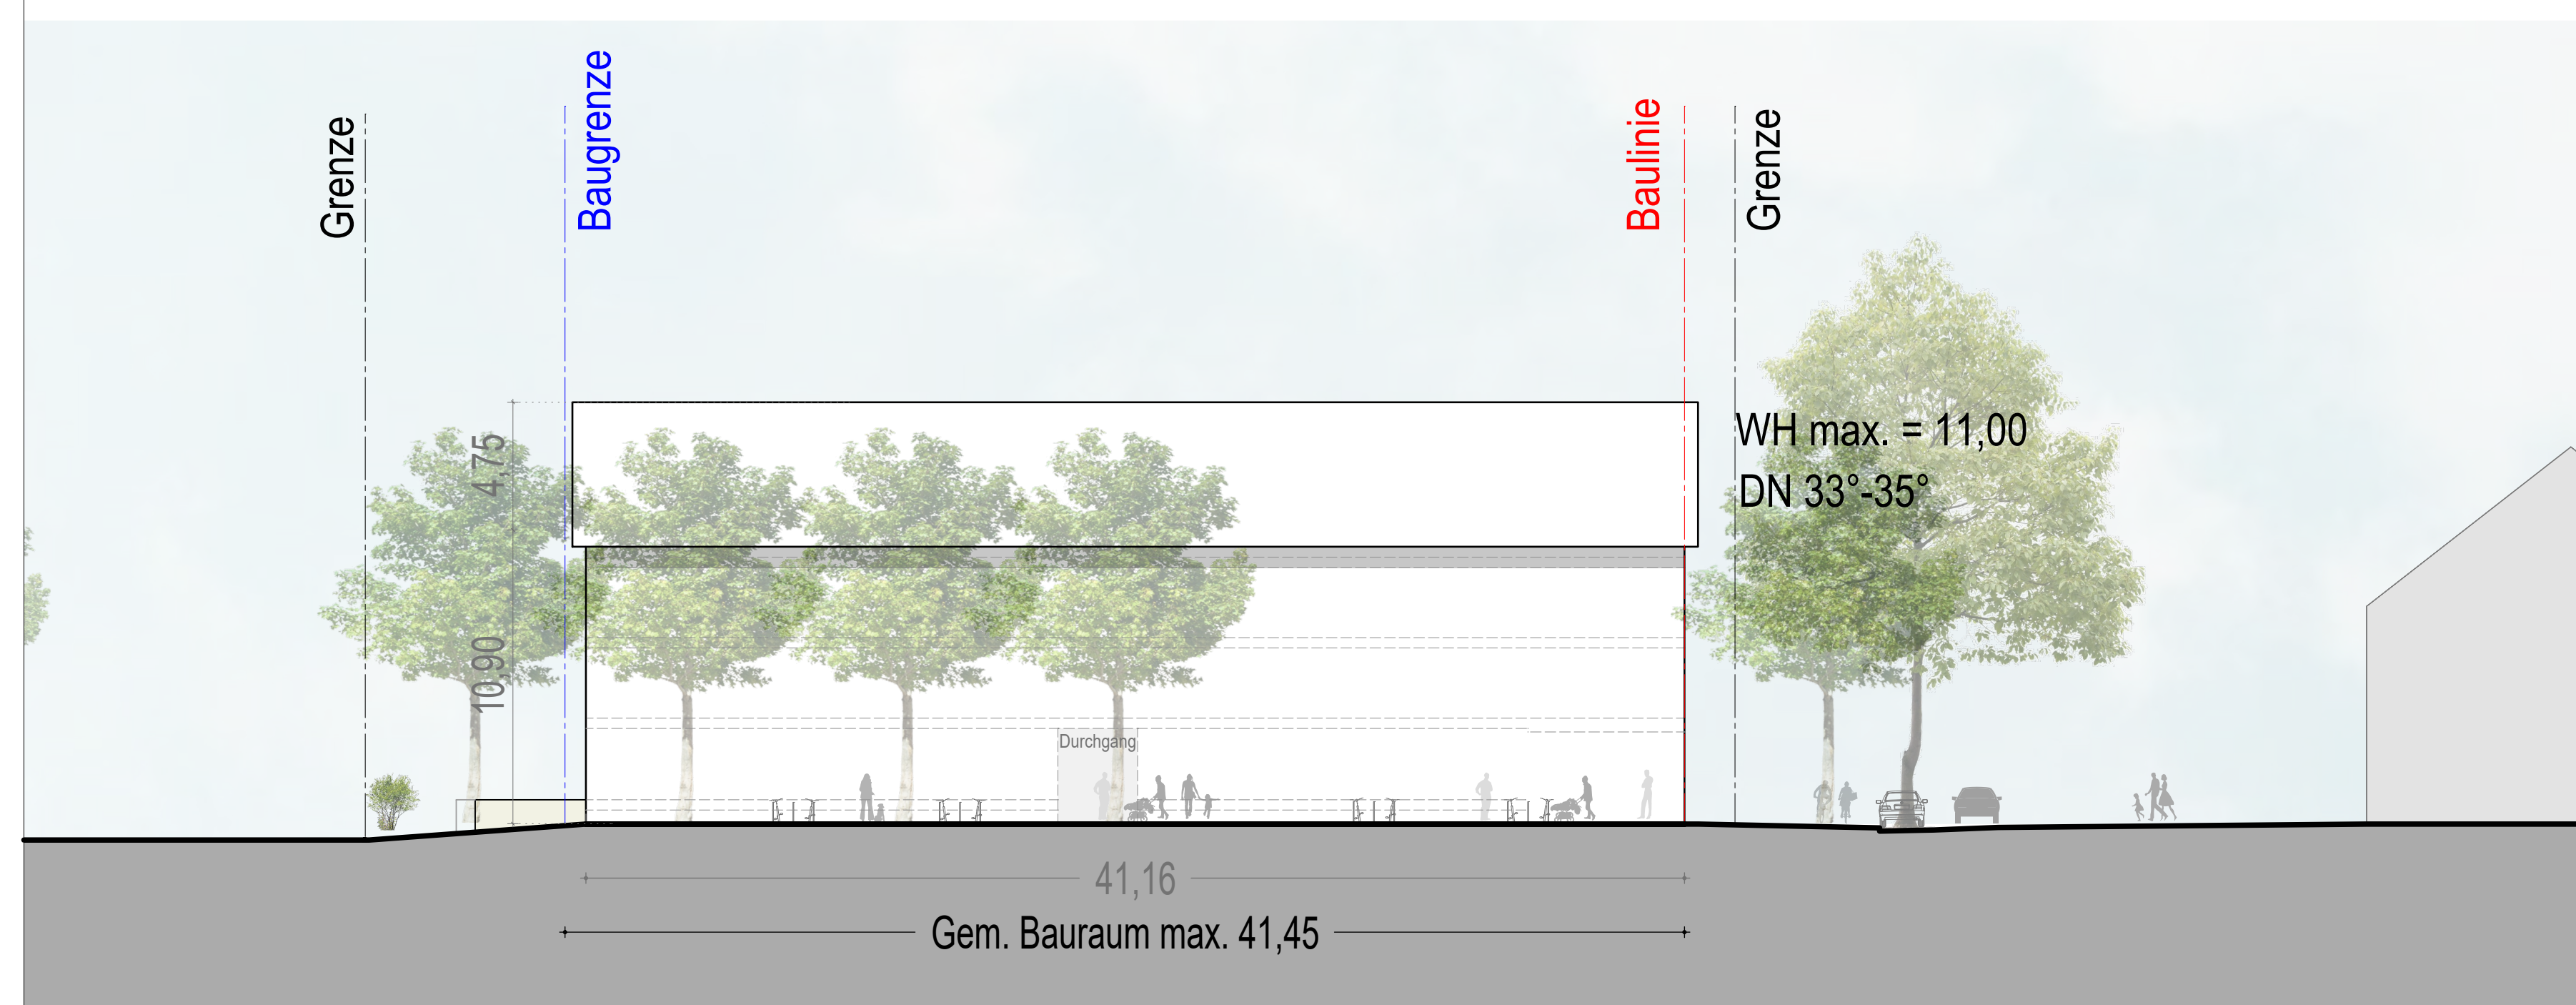

Ansicht Ost 1:200

Legende:

Text/Maßlinien entsprechend aktueller Planung:

- z.B. Maßkette: 13,50
- z.B. Text: Lärmschutzwand

Text/Maßlinien entsprechend Bebauungsplan:

- z.B. Maßkette: Gem. Bauraum max. 13,95
- z.B. Text: WH max. = 11,00 DN 33°-35°

Plan:	
Gemeinde Neufahrn, Landkreis Freising	
VORHABENBEZOGENER BEBAUUNGSPLAN NR. 139	
Nachfolgenutzung für einen landwirtschaftlichen Betrieb in der Grünecker Straße - Sondergebiet mit Wohnbauflächen und Gewerbe mit integriertem Grünordnungsplan	
umfassend das Grundstück mit der Flurnr. 284 sowie Teilflächen des Flurstücks 266 (Grünecker Straße)	
M 1:2.500	
Planbezeichnung:	Maßstab:
Vorhaben- und Erschließungsplan - Ansichten	M 1:200
Vorentwurf	Datum: 30.05.2022
Entwurf	Datum: 19.12.2022
Änderung	Datum: 09.12.2024
	Datum: ...
	Datum: ...
Vorhabenträger: DEMOS Wohnbau GmbH Thalkirchner Str. 26 80337 München fon: +49 89 23173 - 0 info@demos.de	Entwurfsverfasser: Goergens Mikautz Partner GmbH Architekten und Stadtplaner Prinzregentenplatz 17 81675 München fon: +49 89 41 95 14 - 0 info@goergens-mikautz.de
Projekt Demos: P 241	Projekt G+M: 2188
	erstellt: DB